


Rozdzielnica p/t RP1

budynek administracji I piętro kłata schodowa.

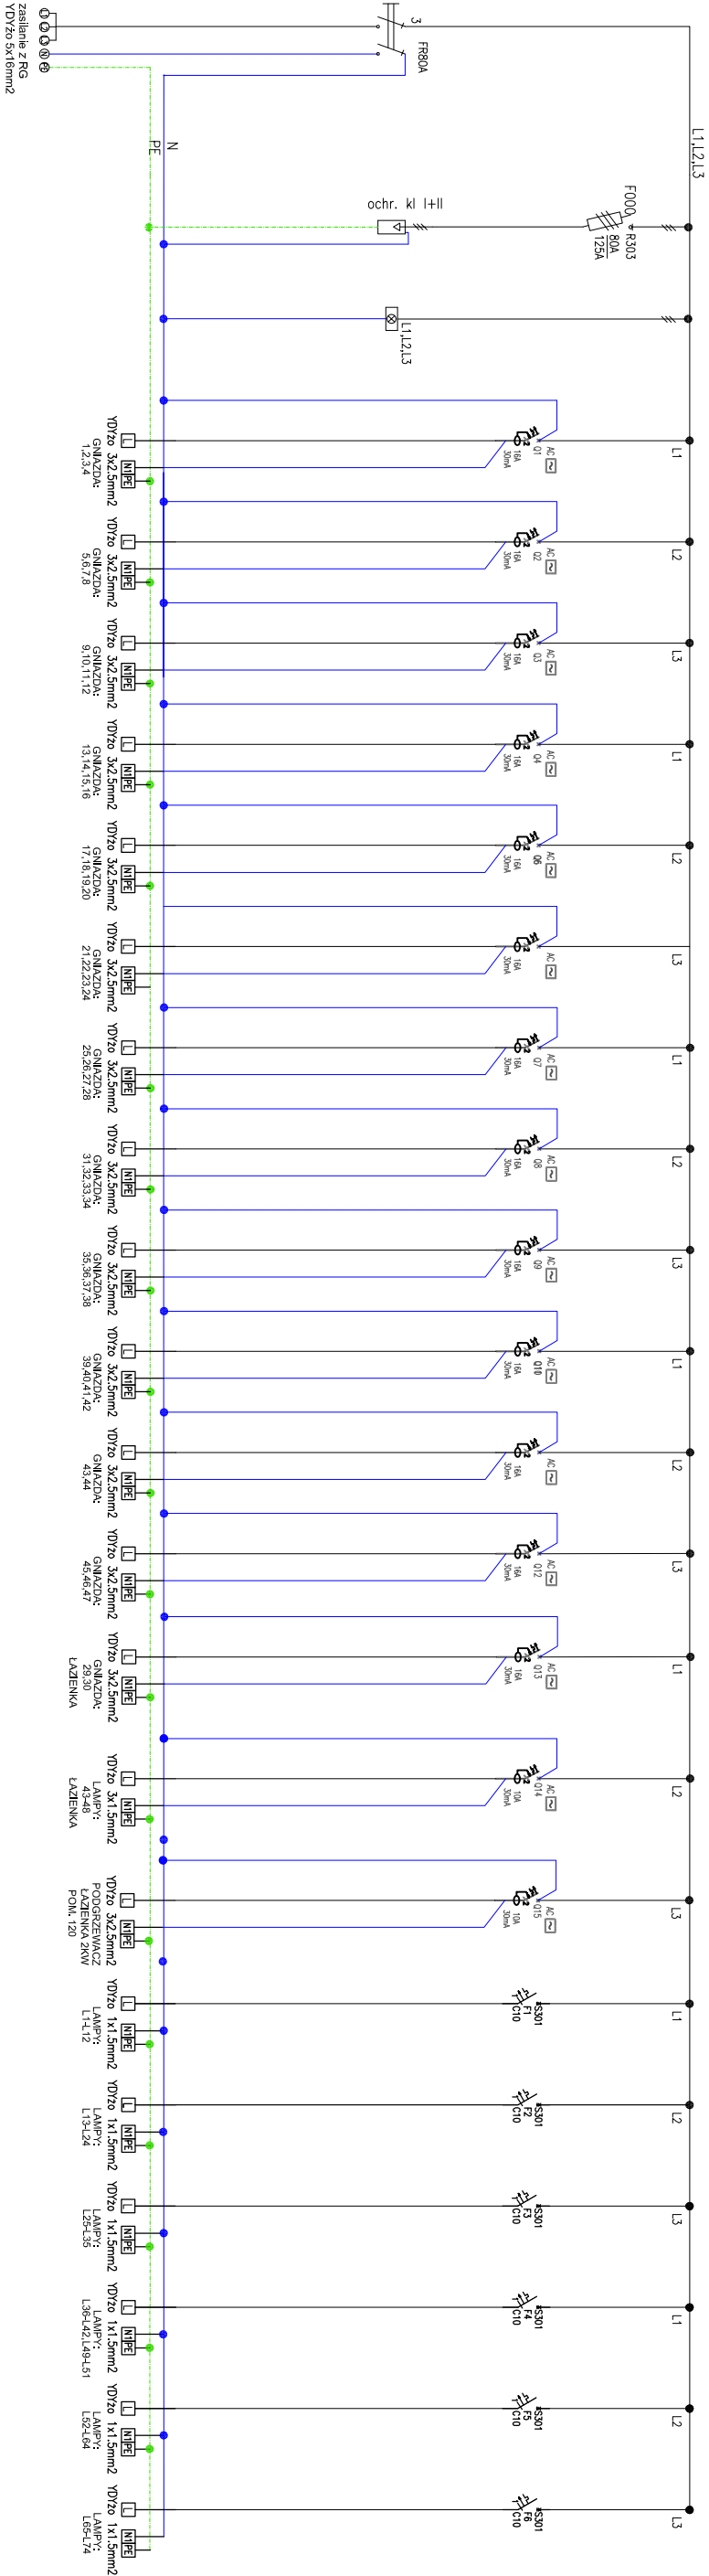

P₁=30,9kW
P₂=10,7kW

LEGENDA

	WYŁĄCZNIK GŁÓWNY 3P+N
	WYŁĄCZNIK NADPRĄDOWY TROJFAZOWY
	OGRAŃCZNIK PRZEPŁYŃ
	LAMPKA KONTROLNA
	WYŁĄCZNIK NADPRĄDOWY Z MODUŁEM RÓŻNICOWO-PRĄDOWYM
	WYŁĄCZNIK NADPRĄDOWY
	MOC ZAINSTALOWANA
	MOC ZAPOTRZEBOWANA

INWESTOR: Zespół Opieki Zdrowotnej w Łowiczu ul. Upińska 28 99-400 Łowicz				JEDNOSTKA PROJEKTOWA: V-PRO SYSTEMS DARIUSZ WALCZAK
NAZWA I ADRES INWESTYCJI: Zespół Opieki Zdrowotnej w Łowiczu ul. Upińska 28 99-400 Łowicz				
OPRACOWAŁ: Inż Dariusz Walczak, Marcin Mroczkowski		UPRAWNIENIA:	PODPIS:	
SPRAWDZIŁ: mgr Inż. Tomasz Wołnik		UPRAWNIENIA: LOD/3863/PWBE/2019	PODPIS:	
STADIUM: PROJEKT WYKONAWCZY		BRANŻA: ELEKTRYCZNA	DATA: 07.2020	
TREŚĆ RYSUNKU: BUDYNEK ADMINISTRACJI I PIĘTRO ROZDZIELNIA ELEKTRYCZNA				
NR. RYS.: E-3				