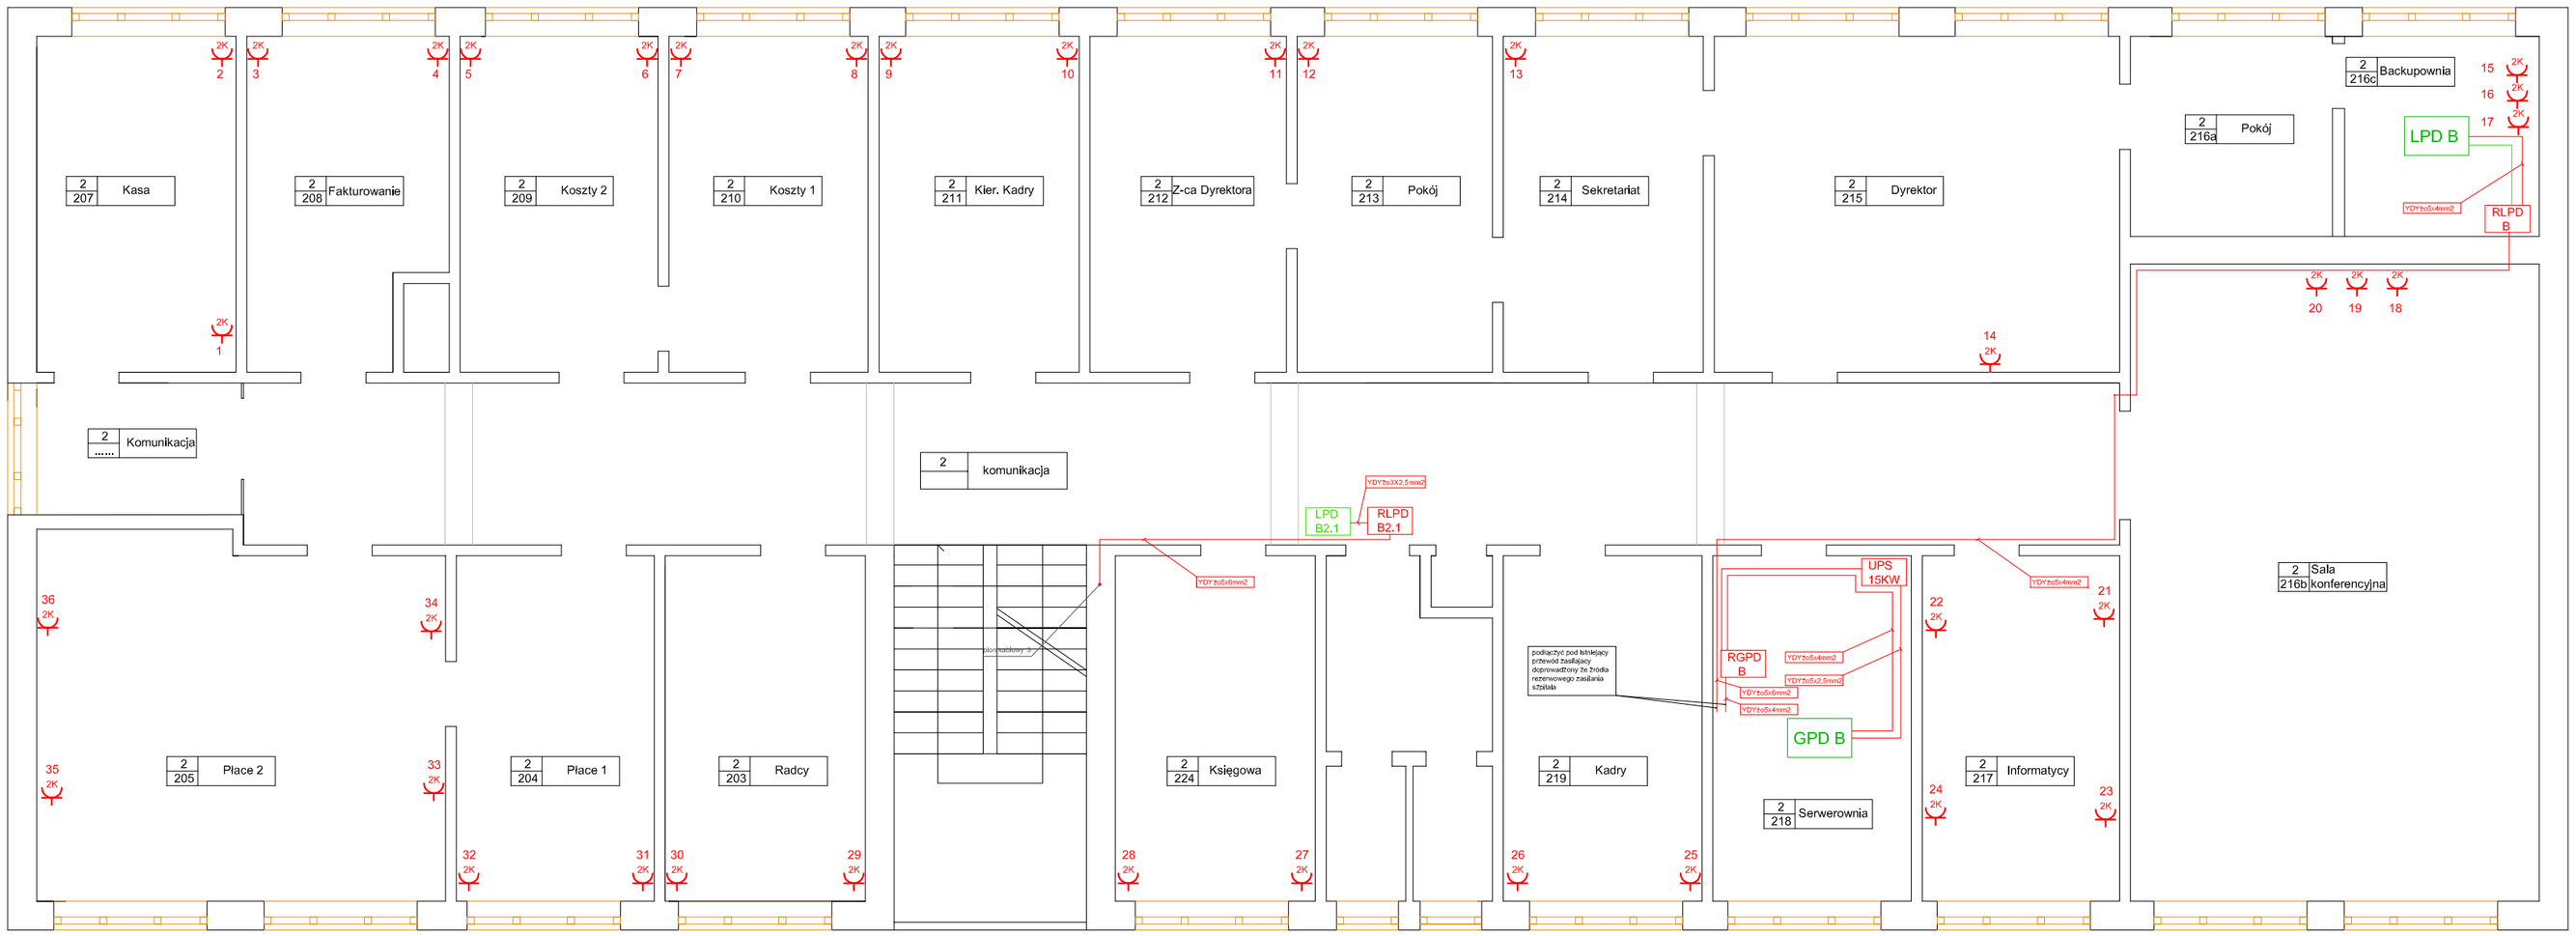

LEGENDA

2K	Gniazdo komputerowe p/t 230V P+N+Z z kluczem podwójne (montaż w puszcze PEL)
RLPD B2.1	Rozdzielnia komputerowa n/t
LPD B2.1	Szafa komputerowa
RGPD B	Rozdzielnia komputerowa n/t
GPDB	Szafa komputerowa
RLPD B	Rozdzielnia komputerowa n/t
LPDB	Szafa komputerowa

Sposób układania instalacji kablowe teleteczniczne

Korytarz: koryto metalowe 150x42 montowane nad sufitem podwieszanym (montaż do stropu na metalowe kotwy rozporowe)

Pomieszczenia biurowe: układanie instalacji podłóżnikowe w peszlach ochronnych

INWESTOR: Zespół Opieki Zdrowotnej w Łowiczu uL. Ułańska 28 99-400 Łowicz			**JEDNOSTKA PROJEKTOWA:** V-PRO SYSTEMS DARIUSZ WALCZAK
NAZWA I ADRES INWESTYCJI: Zespół Opieki Zdrowotnej w Łowiczu uL. Ułańska 28 99-400 Łowicz			
OPRACOWAŁ: inż. Dariusz Walczak	**UPRAWNIENIA:**	**PODPIS:**	
SPRAWDZIŁ: mgr inż. Tomasz Wolniak	**UPRAWNIENIA:** LOD/3863/PWBE/2019	**PODPIS:**	
STADIUM: PROJEKT WYKONAWCZY	**BRANŻA:** ELEKTRYCZNA	**DATA:** 07.2020	**SKALA:** 1:100
TREŚĆ RYSUNKU: BUDYNEK ADMINISTRACJI II PIETRO DEDYKOWANA SIEC 230V			**NR RYS.:** 16