BUDYNEK ADMINISTRACJI

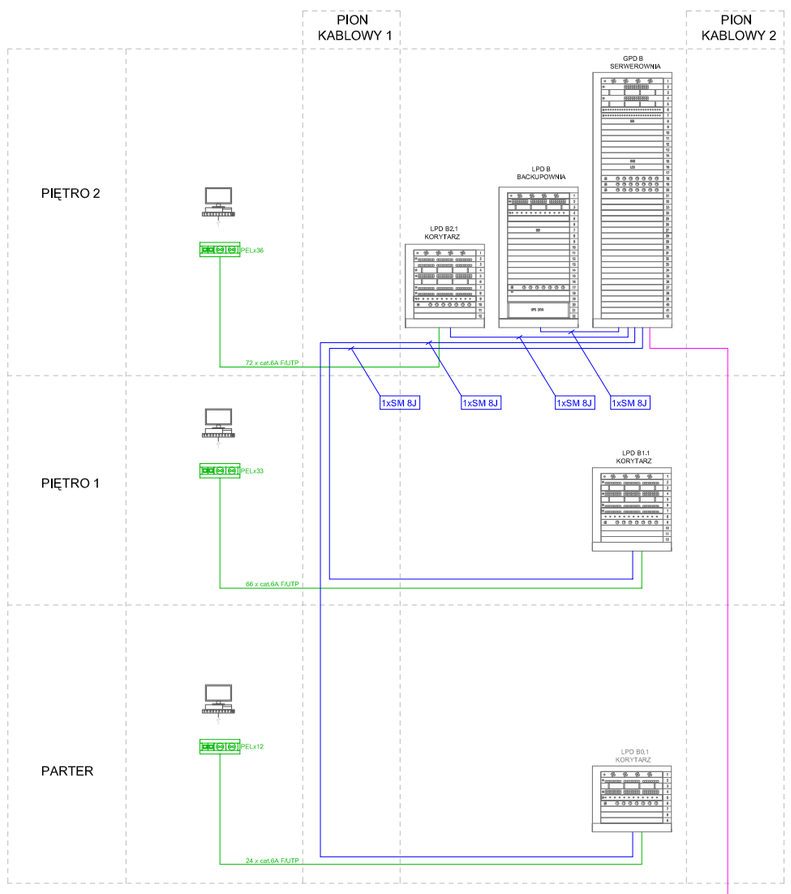

SZPITAL

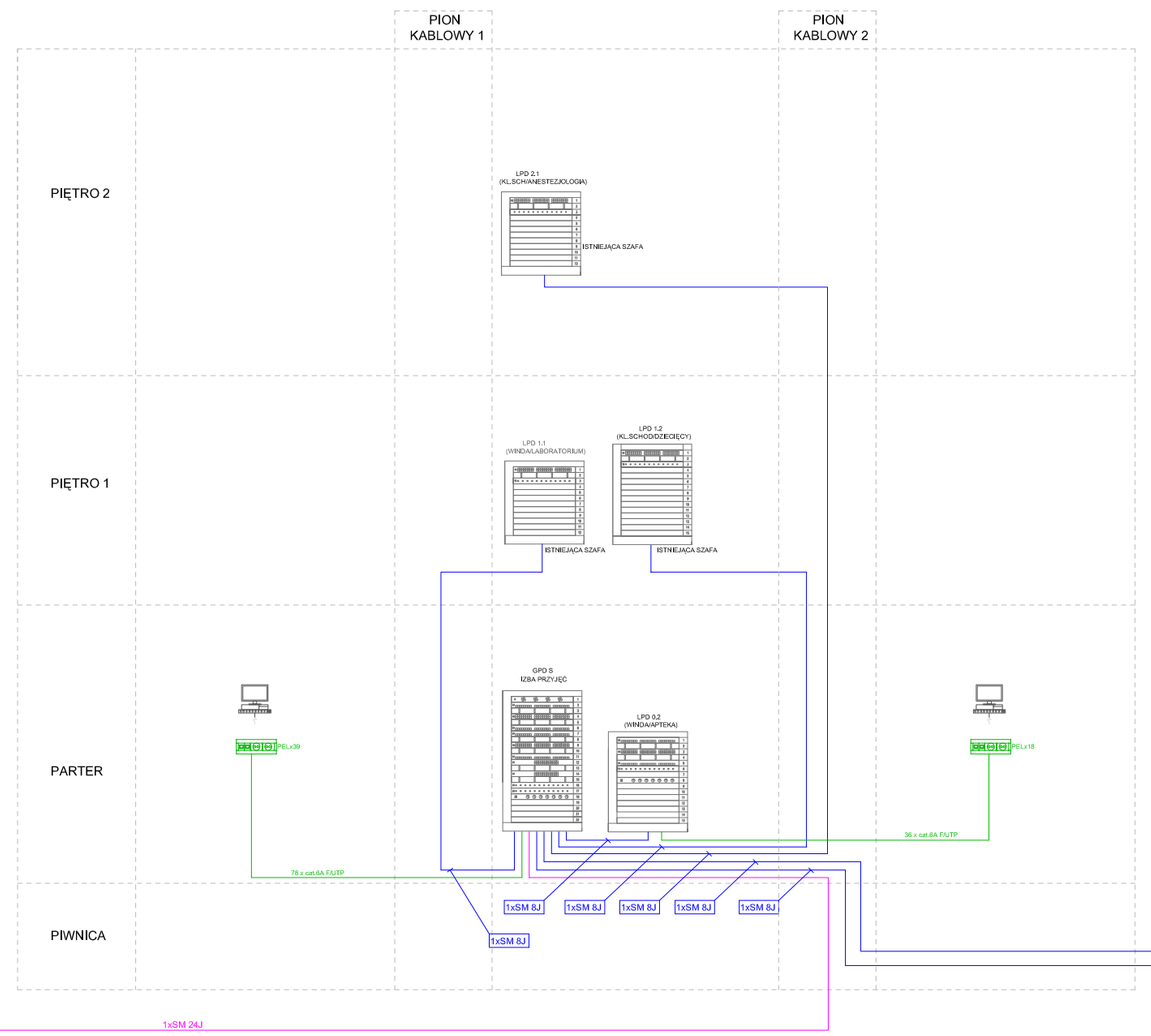

PORADNIA FIZJOTERAPII I REHABILITACJI

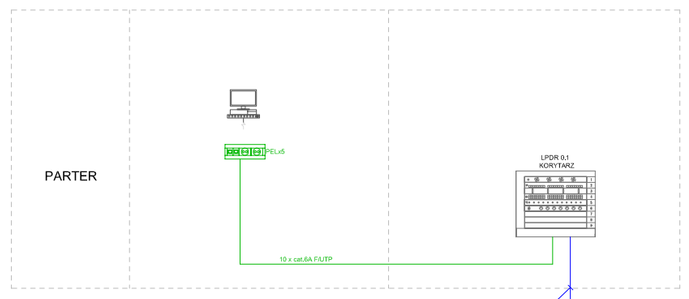

PORADNIA LECZENIA UZALEŻNIEŃ

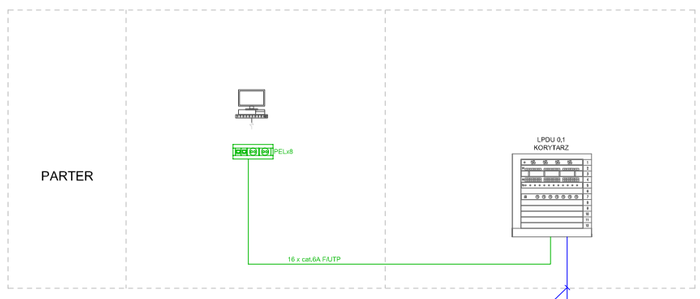

Legenda:

- *Patchpanel 24xRJ45 cat.6A F/UTP*
- *Switch 48x1GB+4x10GB*
- *Switch 24x10GB*
- *Przełącznik KVM 6xPC*
- *Konsola LCD*
- *Kontroler zintegrowanego monitoringu serwerowni*
- *Listwa zasilająca*
- *Panel porządkowy*
- *Panel wentylatora z termostatem*
- *Patchpanel światłowodowy 24 portowy*
- *Patchpanel światłowodowy 12 portowy*

INWESTOR: Zespół Opieki Zdrowotnej w Łowiczu ul. Ulańska 28 99-400 Łowicz			**JEDNOSTKA PROJEKTOWA:** V-PRO SYSTEMS DARIUSZ WALCZAK
NAZWA I ADRES INWESTYCJI: Zespół Opieki Zdrowotnej w Łowiczu ul. Ulańska 28 99-400 Łowicz			
OPRACOWAŁ: inż. Dariusz Walczak	**UPRAWNIENIA:**	**PODPIS:**	
SPRAWDZIŁ: mgr inż. Tomasz Wolniak	**UPRAWNIENIA:** LOD/3863/PWBE/2019	**PODPIS:**	
STADIUM: PROJEKT WYKONAWCZY	**BRANŻA:** TELEKOMUNIKACYJNA	**DATA:** 07.2020	**SKALA:** 1:100
TREŚĆ RYSUNKU: SCHEMAT BLOKOWY SIEĆ KOMPUTEROWA			**NR RYS.:** 13