


Rozdzielnica n/t RGPDS
budynek Szpitala korytarz Izba Przyjęć

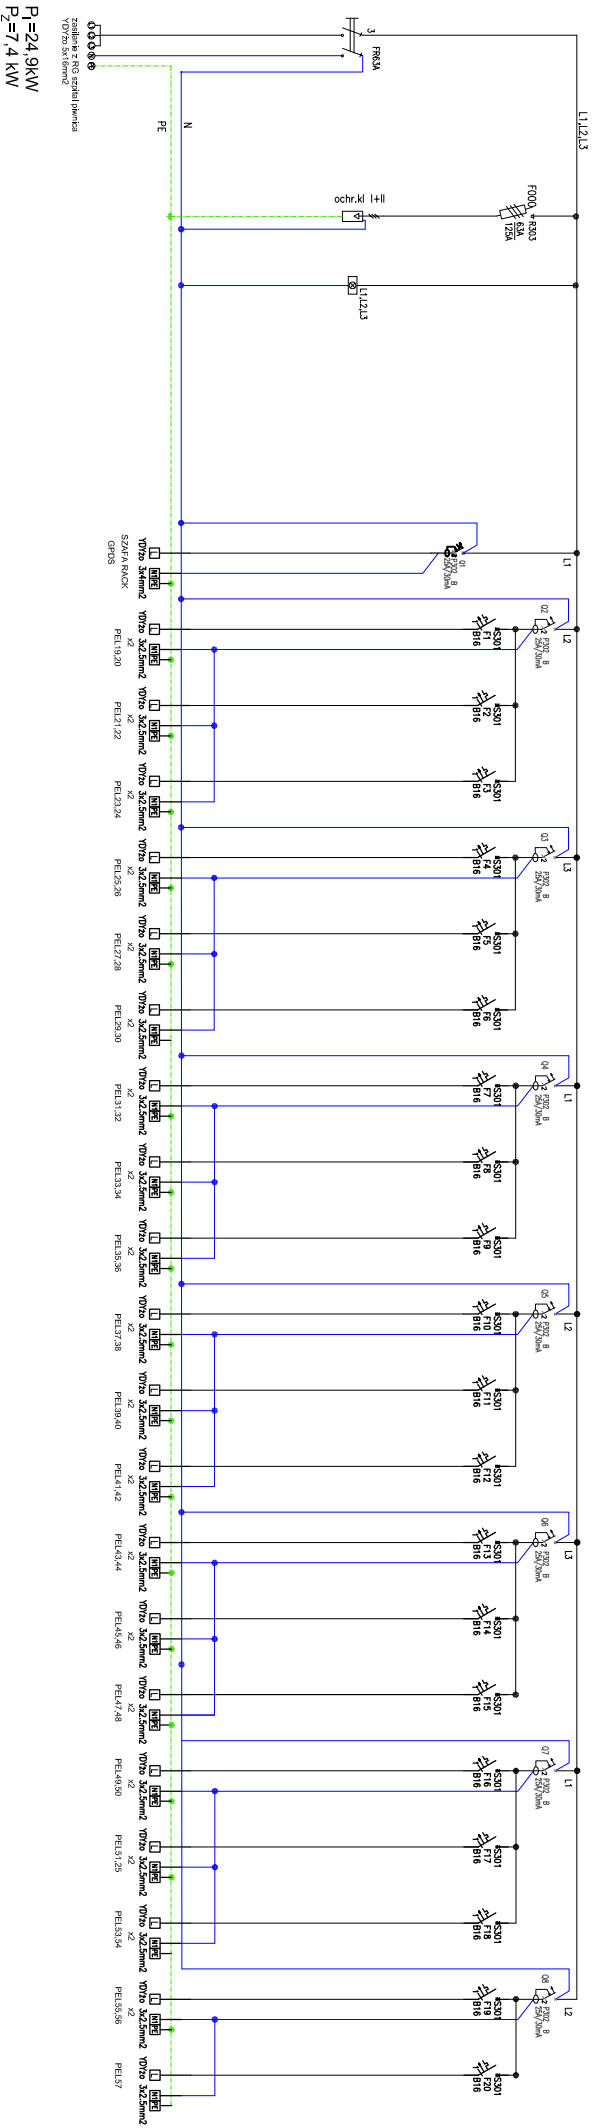

INWESTOR:				JEDNOSTKA PROJEKTOWA:	
Zespół Opieki Zdrowotnej w Łowiczu ul. Ułńska 28 99-400 Łowicz				V-PRO SYSTEMS DARIUSZ WALCZAK	
NAZWA I ADRES INWESTYCJI:					
Zespół Opieki Zdrowotnej w Łowiczu ul. Ułńska 28 99-400 Łowicz					
OPRACOWAŁ:					
Inż. Dariusz Walczak		UPRAWNIENIA:		PODPIS:	
SPRAWDZIŁ:		UPRAWNIENIA:		PODPIS:	
mgr inż. Tomasz Wójcik		LOD/3963/PWBE/2019		DATA:	
STADIUM:		BRANŻA:		SKALA:	
PROJEKT WYKONAWCZY		ELEKTRYCZNA		NR RYS.: 27	
TREŚĆ RYSUNKU:					
SZPITAL PARTER ROZDZIELNICA RGPDS					