


Rozdzielnica p/t RP2

budynek administracji II piętro korytarz.

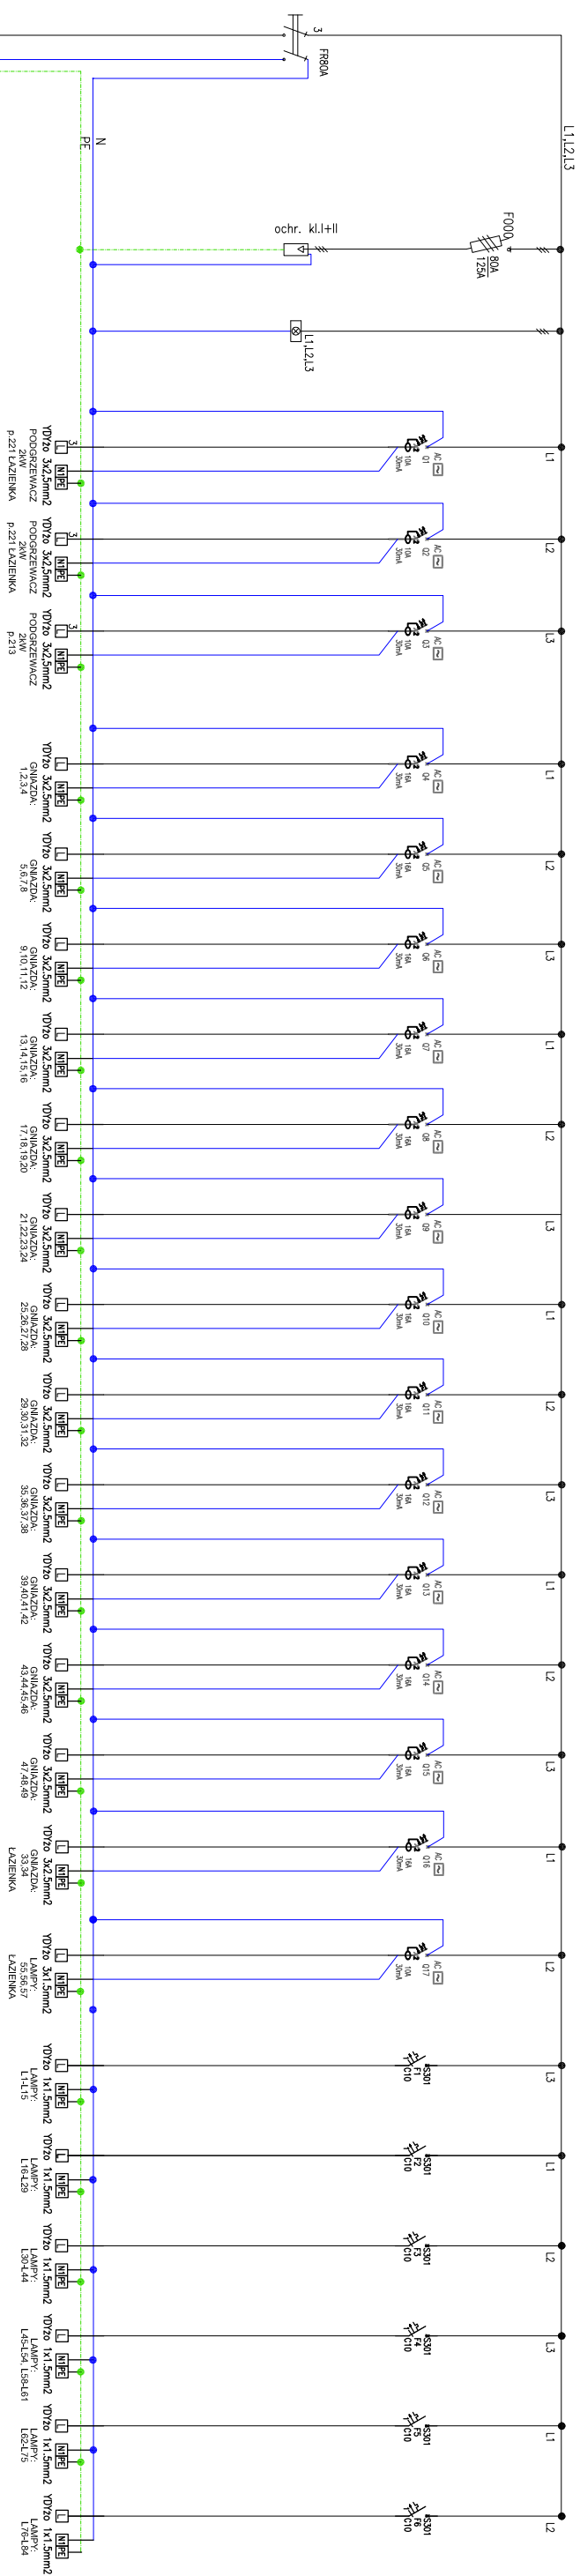

P₁=37,4kW
P₂=15,5kW

LEGENDA

	WYŁĄCZNIK GŁÓWNY 3P+N
	ROZŁĄCZNIK BEZPIECZNIKOWY
	OGRAŃCZNIK PRZERIĘC
	LAMPKA KONTROLNA
	WYŁĄCZNIK NADPRĄDOWY Z RÓŻNICOWOCZUŁOWYM MODUŁEM
	WYŁĄCZNIK NADPRĄDOWY
	MOC ZAINSTALOWANA
	MOC ZAPOTRZEBOWANA

INWESTOR: Zespół Opieki Zdrowotnej w Łowiczu ul. Ułanśka 28 99-400 Łowicz			JEDNOSTKA PROJEKTOWA: V-PRO SYSTEMS DARIUSZ WALCZAK		
NAZWA I ADRES INWESTYCJI: Zespół Opieki Zdrowotnej w Łowiczu ul. Ułanśka 28 99-400 Łowicz					
OPRACOWAŁ: Inż Dariusz Walczak, Marcin Mroczkowski		UPRAWNIENIA:			PODPIS:
SPRAWDZIŁ: mgr Inż. Tomasz Woliński		UPRAWNIENIA:			PODPIS:
STADIUM: PROJEKT WYKONAWCZY		BRANŻA: ELEKTRYCZNA	DATA: 07.2020	SKALA:	
TREŚĆ RYSUNKU: BUDYNEK ADMINISTRACJI II PIĘTRO ROZDZIELNIA ELEKTRYCZNA					
NR. RYS.: E-4					