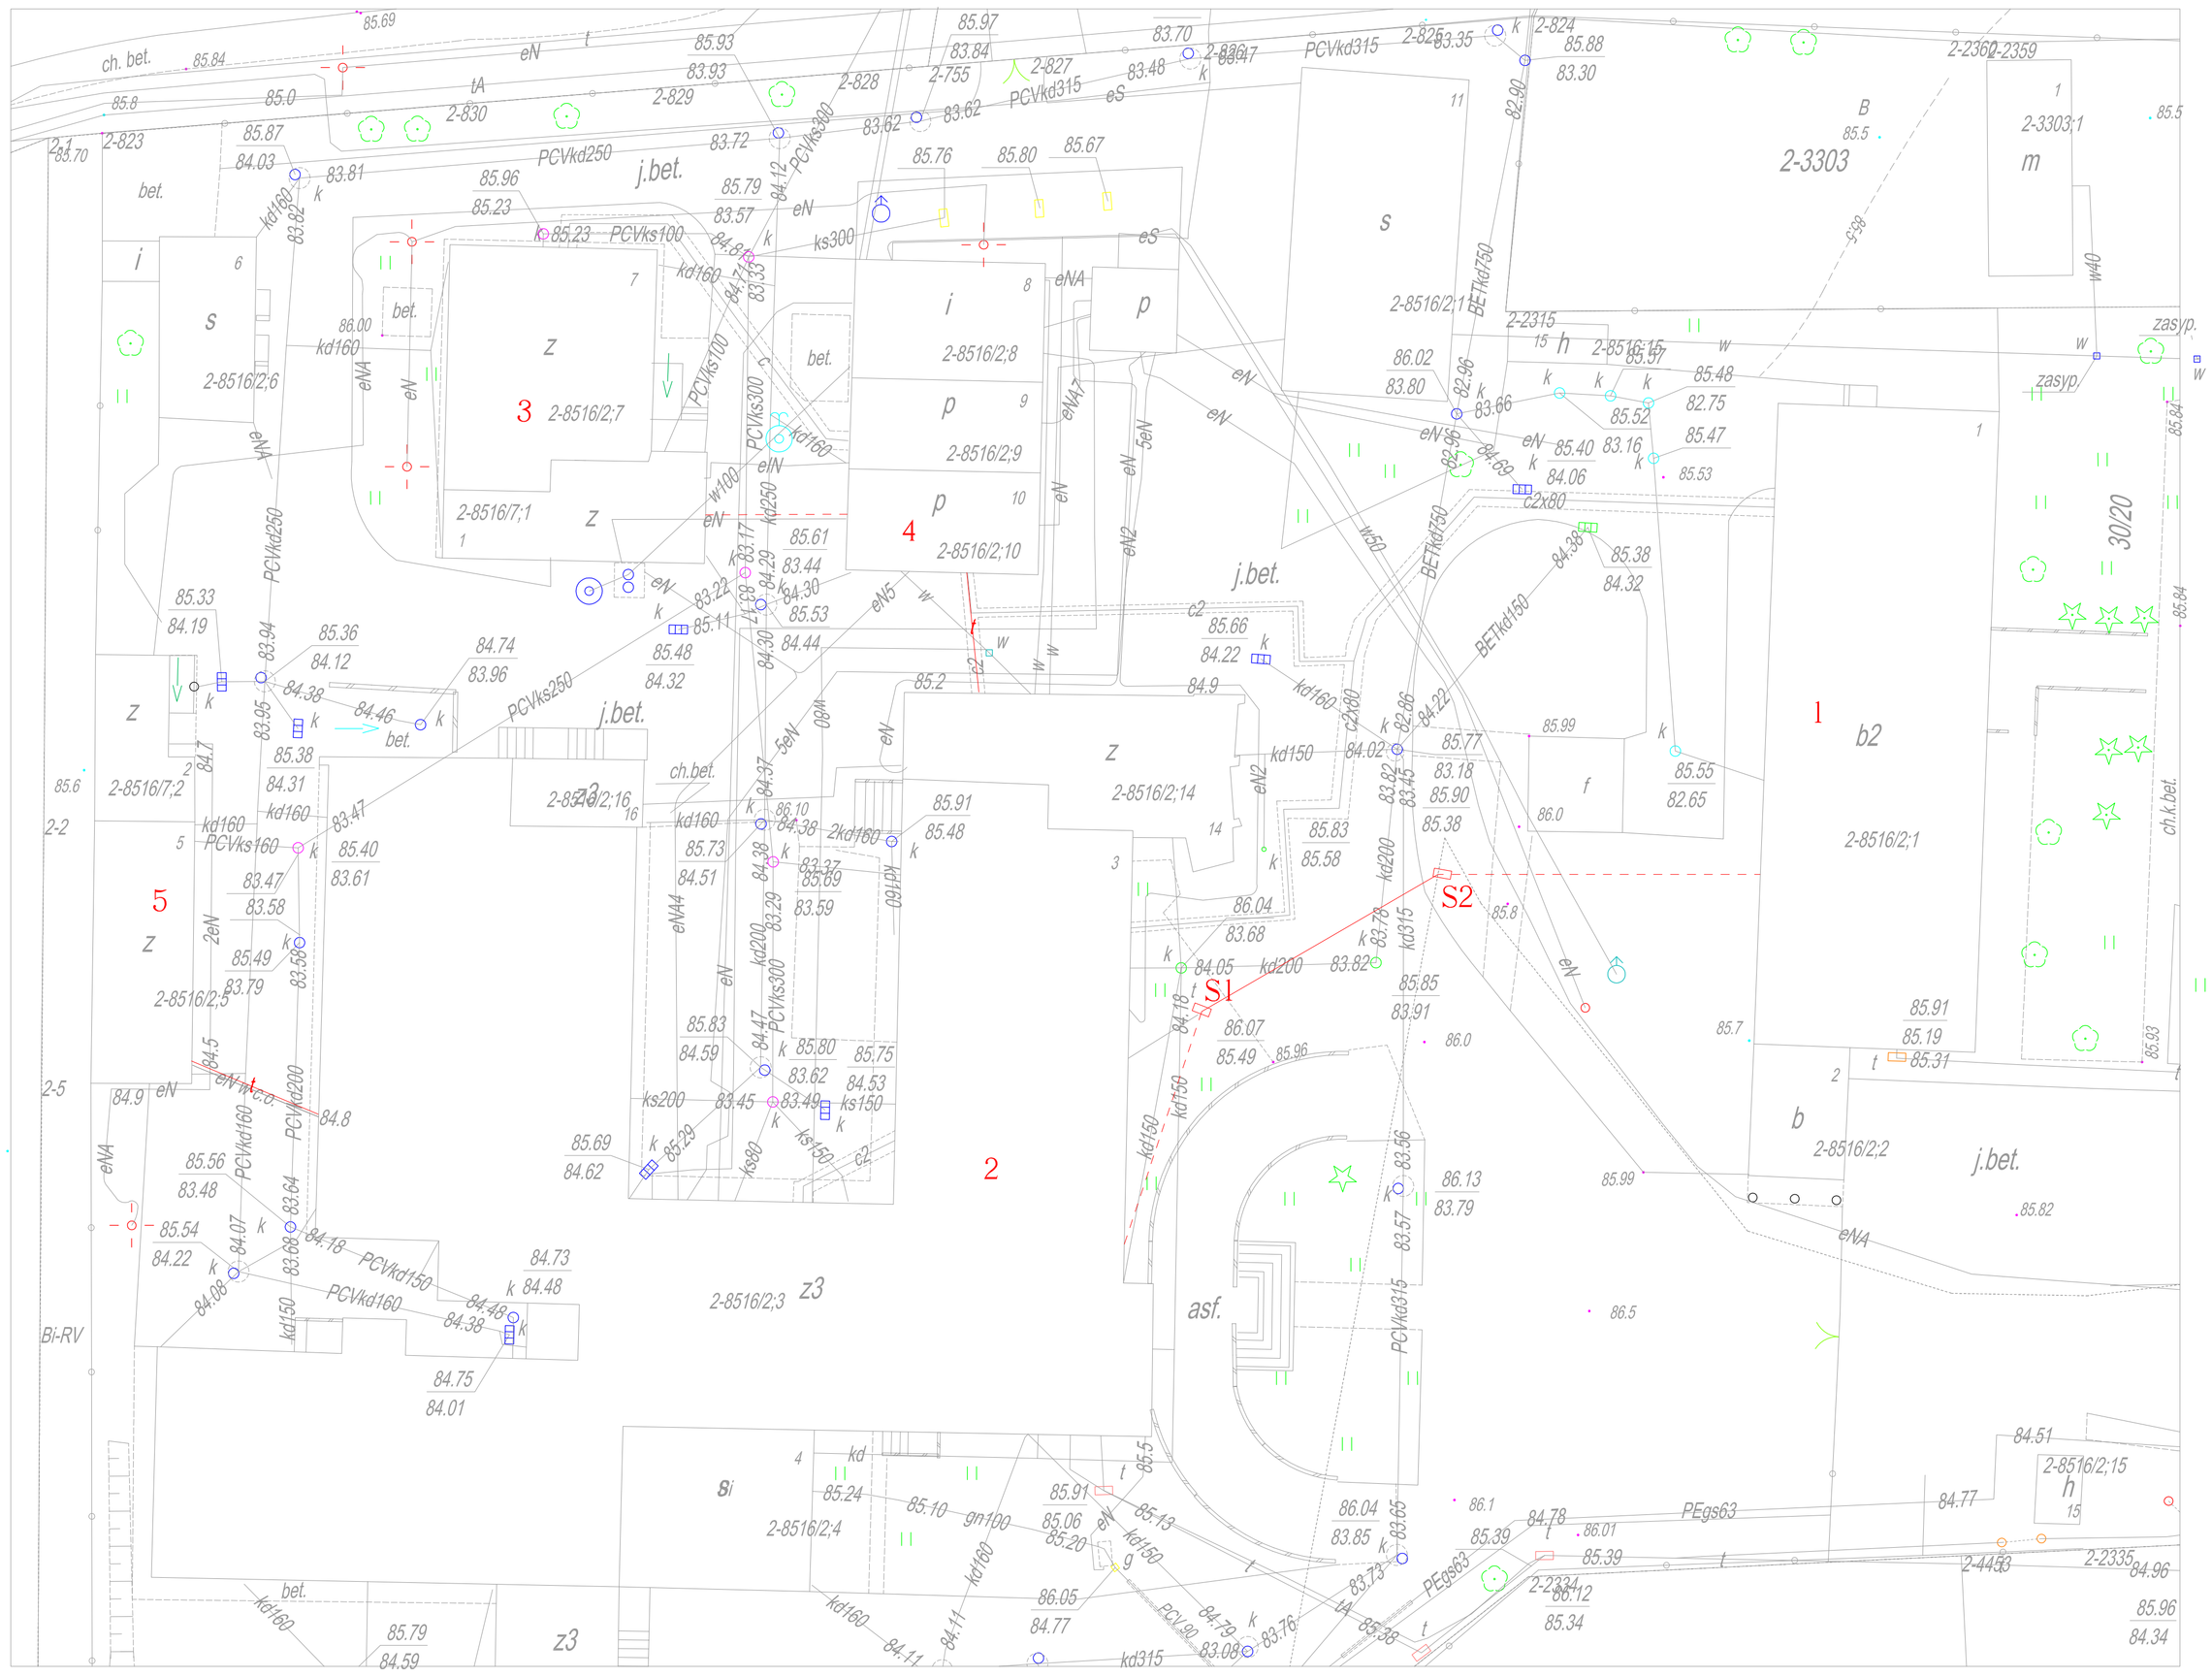

1 budynek biurowy

2 szpital

3 budynek fizjoterapii i rehabilitacji

4 magazyn tlenu

5 budynek porodniczo leczenia uzależnień

Sposób układania kanalizacji kablowej teletechnicznej na odcinkach:

1 - S2: w wykopie otwartym w terenie zielonym

S2 - S1: wykorzystanie istniejącej kanalizacji

S1 - 2: w wykopie otwartym w terenie zielonym

2 - 4: projektowana kanalizacja kablowa

4 - 3: w wykopie otwartym pod chodnikiem

2 - 5: wykorzystanie istniejącej kanalizacji

LEGENDA

	projektowana kanalizacja kablowa
	istniejąca kanalizacja kablowa
	istniejąca studnia kablowa

INWESTOR: Zespół Opieki Zdrowotnej w Łowiczu ul., Ułańska 28 99-400 Łowicz		**JEDNOSTKA PROJEKTOWA:** V-PRO SYSTEMS DARIUSZ WALCZAK
NAZWA I ADRES INWESTYCJI: Zespół Opieki Zdrowotnej w Łowiczu ul., Ułańska 28 99-400 Łowicz		
OPRACOWAŁ: Inż. Dariusz Walczak	**UPRAWNIENIA:**	**PODPIS:**
SPRAWDZIŁ: mgr Inż. Tomasz Wolniak	**UPRAWNIENIA:** LOD/3863/PWBE/2019	**PODPIS:**
STADIUM: PROJEKT WYKONAWCZY	**BRANŻA:** TELEKOMUNIKACYJNA	**DATA:** 07.2020
TREŚĆ RYSUNKU: TEREN ZEWNĘTRZNY SIEĆ KOMPUTEROWA		**SKALA:** 1:100 **NR RYS.:** 12