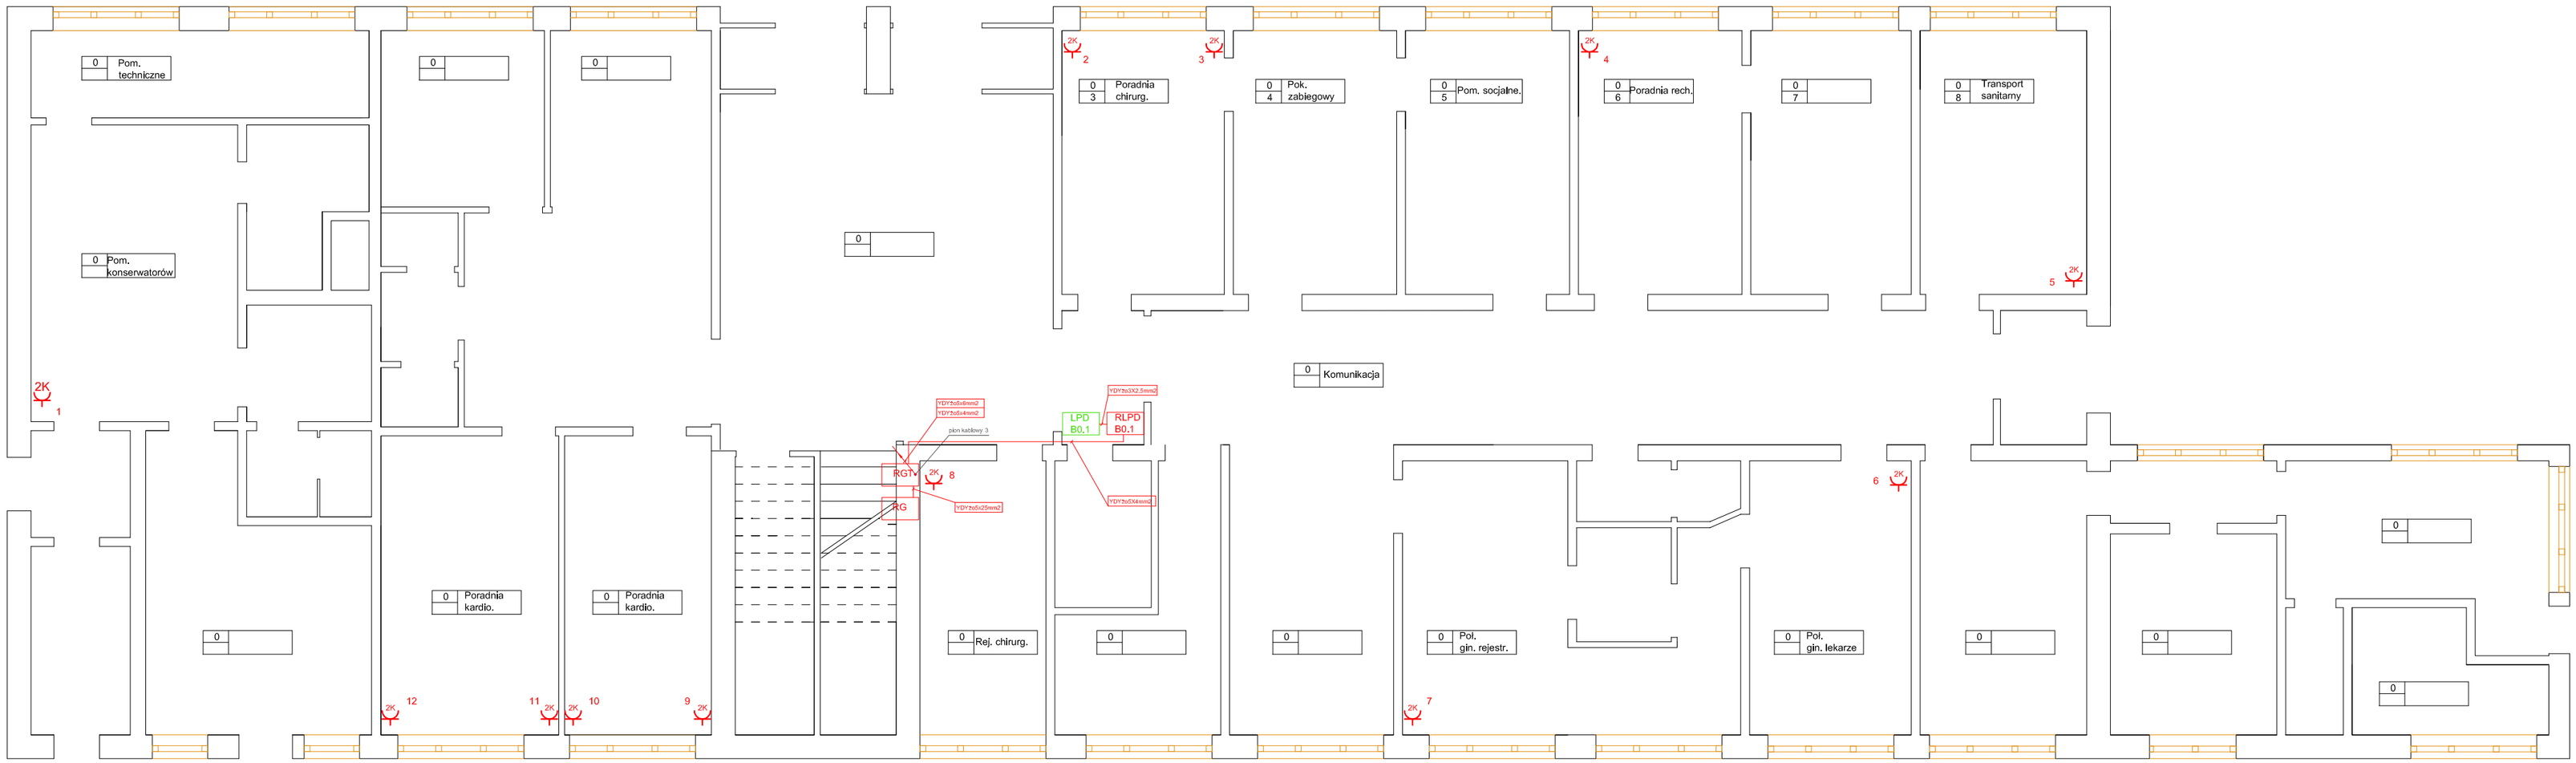

LEGENDA

2K	Gniazdo komputerowe p/t 230V P+N+Z z sklrzeem podwójne (montaż w puszcze PEL)
RLPD B0.1	Rozdzielnia komputerowa n/t
LPD B0.1	Szafa komputerowa
RG	Istniejąca rozdzielnia główna p/t
RGT	Rozdzielnia główna komputerowa p/t

Sposób układania instalacji i odbiorniki elektryczne:
Kryty tez: koryto metalowe 150x42 montowane nad sufitem podwieszanym (montaż do stropu za pośrednictwem kołków rozporowych).
Pomieszczenia biurowe: układane instalacji podtynkowo w peszlach ochronnych

INWESTOR: Zespół Opieki Zdrowotnej w Łowiczu ul. Ułańska 28 99-400 Łowicz		**JEDNOSTKA PROJEKTOWA:** V-PRO SYSTEMS DARIUSZ WALCZAK
NAZWA I ADRES INWESTYCJI: Zespół Opieki Zdrowotnej w Łowiczu ul. Ułańska 28 99-400 Łowicz		
OPRACOWAŁ: inż. Dariusz Walczak	**UPRAWNIENIA:**	**PODPIS:**
SPRAWDZIŁ: mgr inż. Tomasz Wolniak	**UPRAWNIENIA:** LOD/3863/PWBE/2019	**PODPIS:**
STADIUM: PROJEKT WYKONAWCZY	**BRANŻA:** ELEKTRYCZNA	**DATA:** 07.2020
TREŚĆ RYSUNKU: BUDYNEK ADMINISTRACJI PARTER DEDYKOWANA SIEC 230V		**SKALA:** 1:100 **NR RYS.:** 14