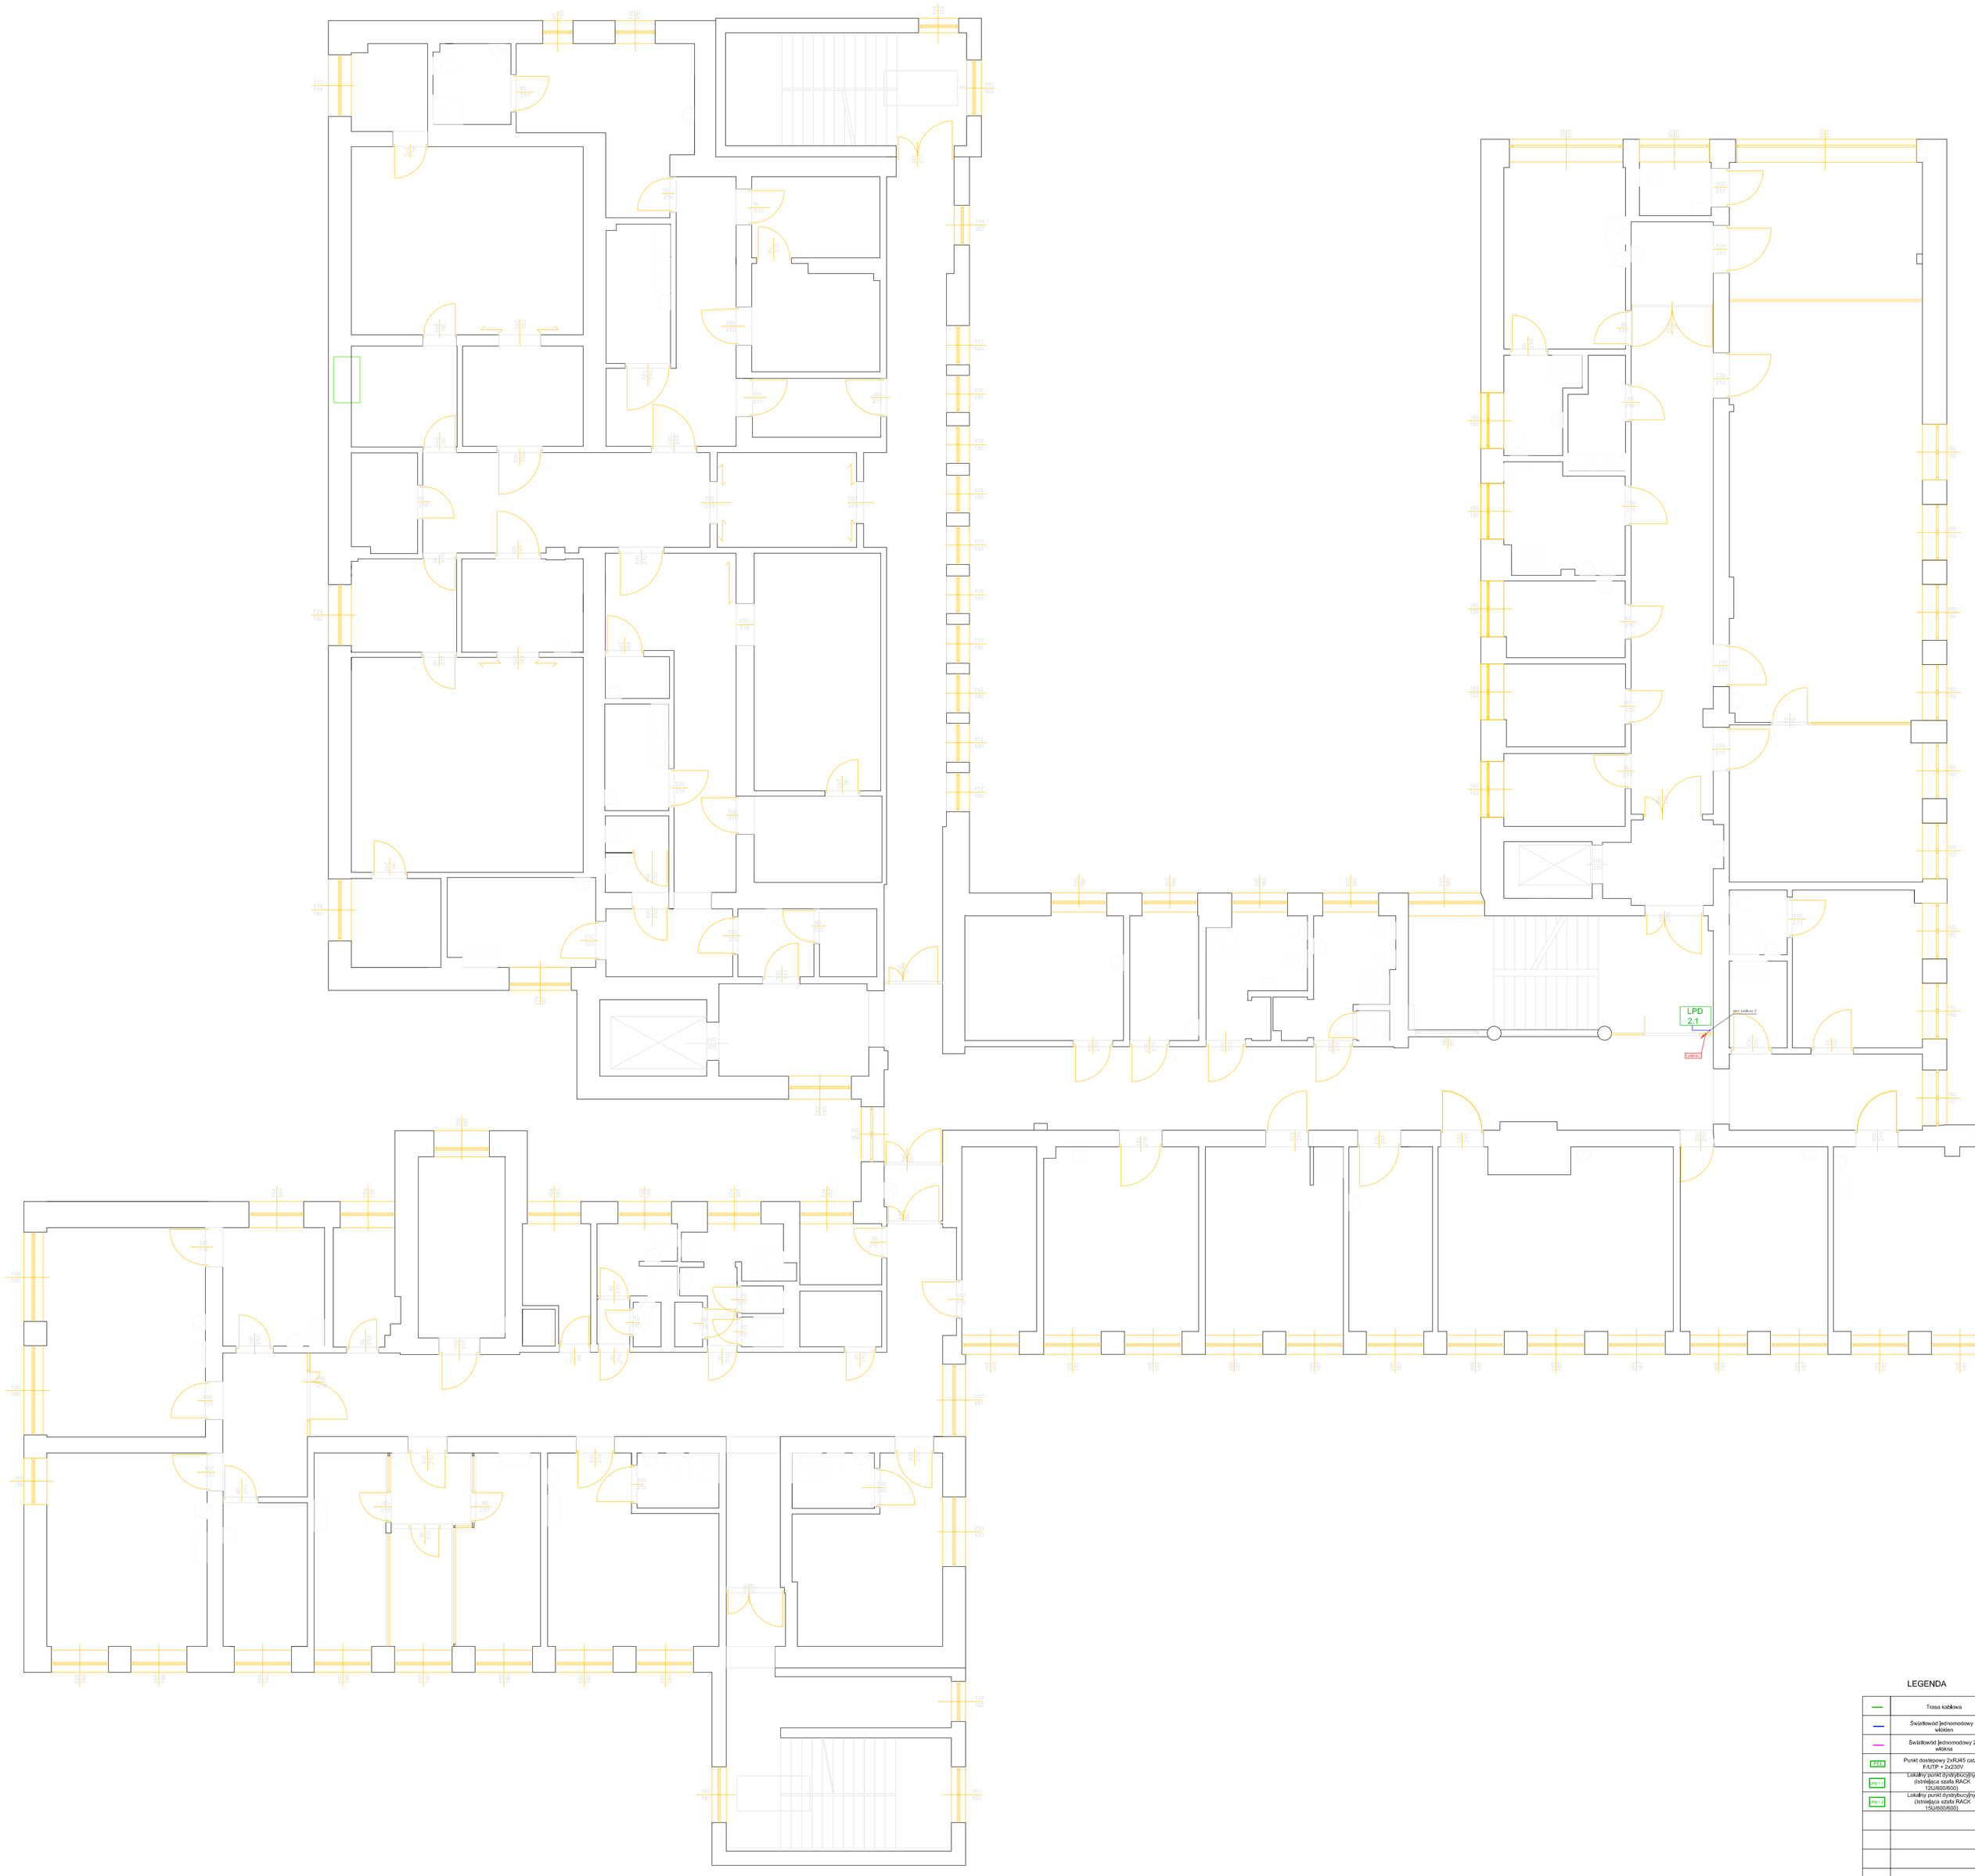

LEGENDA

	Trasa kablowa
	Światłowód jednomodowy 8 włókien
	Światłowód jednomodowy 24 włókna
LPD	Punkt dostępowy ZoRJ45 cat5A F/UTP + 2x230V
RACK	Lokalizacja punktu dystrybucyjnego (lokalizacja szafy RACK 15U/600/600)
RACK	Lokalizacja punktu dystrybucyjnego (lokalizacja szafy RACK 15U/600/600)

Dowód: ustawa o ochronie konkurencji nieuczciwej
Rozdział ustawa o prawie autorskim i prawach pokrewnych

INWESTOR: Zespół Opieki Zdrowotnej w Łowiczu ul., Ulańska 28 99-400 Łowicz			**JEDNOSTKA PROJEKTOWA:** V-PRO SYSTEMS DARIUSZ WALCZAK
NAZWA I ADRES INWESTYCJI: Zespół Opieki Zdrowotnej w Łowiczu ul., Ulańska 28 99-400 Łowicz			
OPRACOWAŁ: Inż. Dariusz Wałczak	**UPRAWNIENIA:**	**PODPIS:**	
SPRAWDZIŁ: mgr Inż. Tomasz Wolniak	**UPRAWNIENIA:** LOD/3863/PWBE/2019	**PODPIS:**	
STADIUM: PROJEKT WYKONAWCZY	**BRANŻA:** TELEKOMUNIKACYJNA	**DATA:** 07.2020	**SKALA:** 1:100
TREŚĆ RYSUNKU: BUDYNEK SZPITALA II PIĘTRO SIEĆ KOMPUTEROWA			**NR RYS.:** 9